

**Agenzia del Territorio
CATASTO FABBRICATI
Ufficio Provinciale di
Torino**

Dichiarazione protocollo n. TO0846988 del 16/12/2008

Planimetria di u.i.u. in Comune di Vialfre'

Via Per Aglie'

civ. SNC

Identificativi Catastali:

Sezione:

Foglio: 10

Particella: 630

Subalterno:

Compilata da:
Ronco Gabriele


Iscritto all'albo:
Geometri

Prov. Torino

N. 7928

Scheda n. 2

Scala 1:200

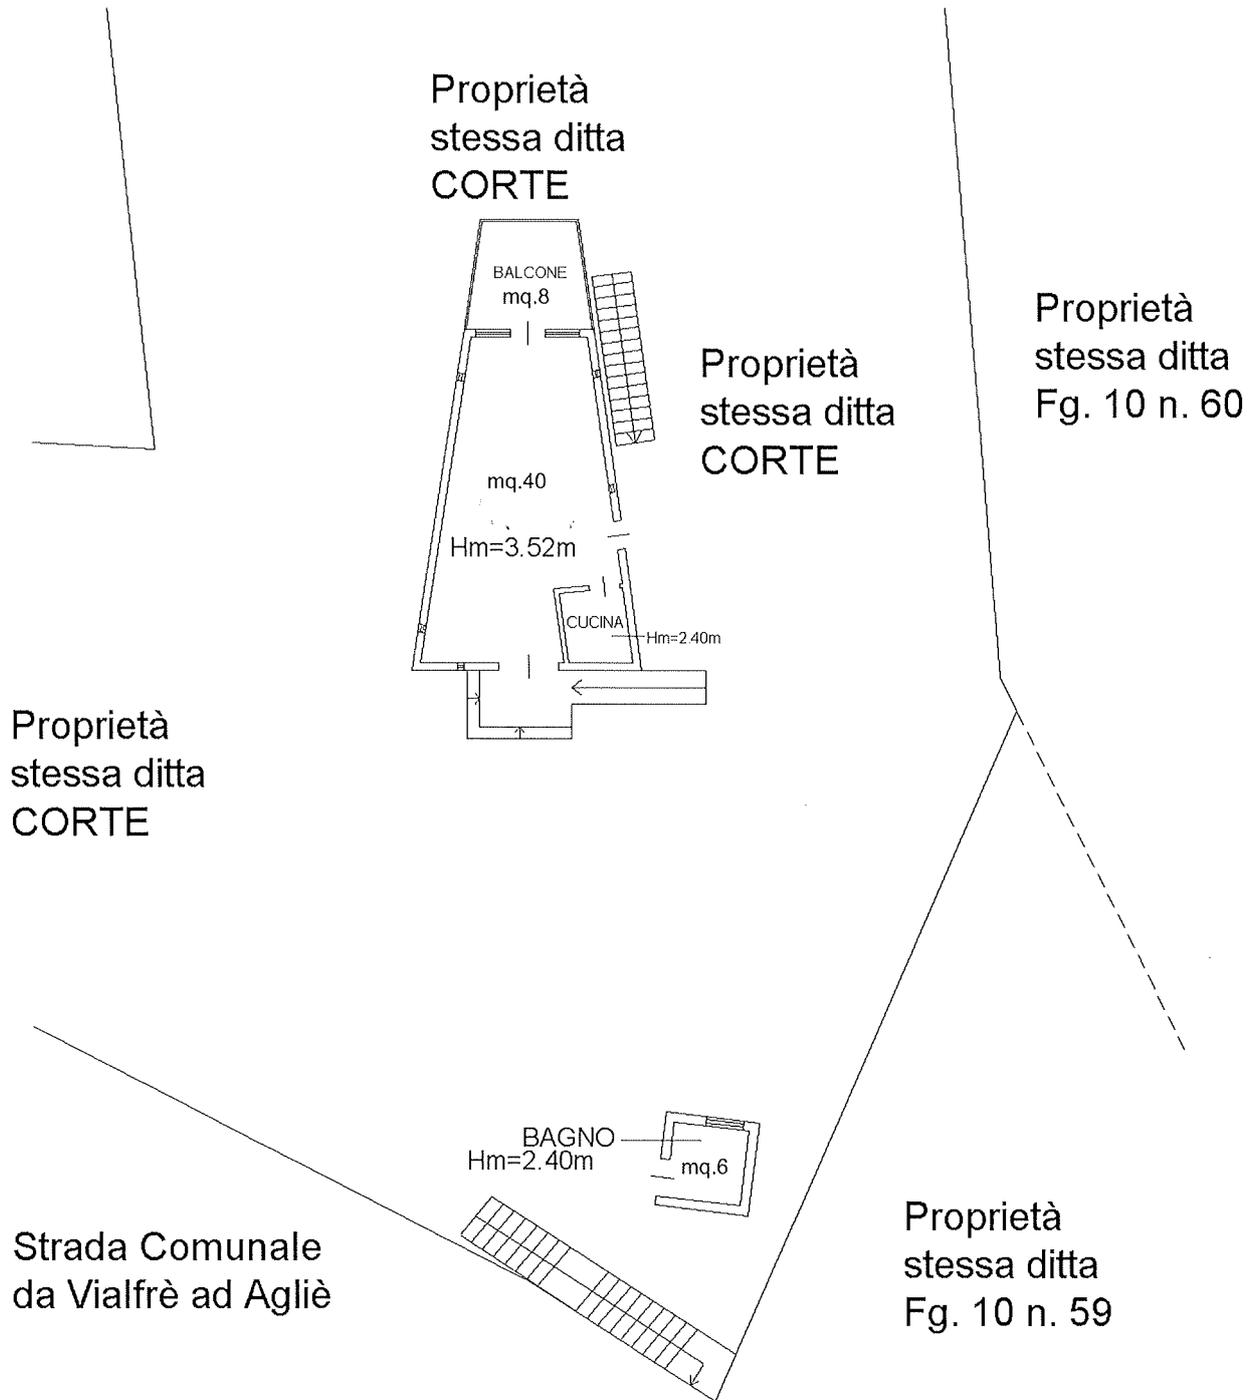


10 metri

Catasto dei Fabbricati - Situazione al 11/11/2014 - Comune di VIALFRE' (L.830) - < Foglio: 10 - Particella: 630 - Subalterno: 0 >
VIA AGLIE' SNC piano: S1-T;

Ultima planimetria in atti

PIANTA PIANO TERRA

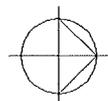

SCALA 1:200

**Agenzia del Territorio
CATASTO FABBRICATI
Ufficio Provinciale di
Torino**

Dichiarazione protocollo n. TO0846988 del 16/12/2008

Planimetria di u.i.u. in Comune di Vialfre'

Via Per Aglie'

civ. SNC

Identificativi Catastali:

Sezione:

Foglio: 10

Particella: 630

Subalterno:

Compilata da:
Ronco Gabriele

Iscritto all'albo:
Geometri

Prov. Torino

N. 7928

Scheda n. 1


Scala 1:200

ALL. B

Stacco su proprietà
stessa ditta
CORTE


Stacco su
proprietà
stessa ditta
CORTE

Stacco su
proprietà
stessa ditta
CORTE

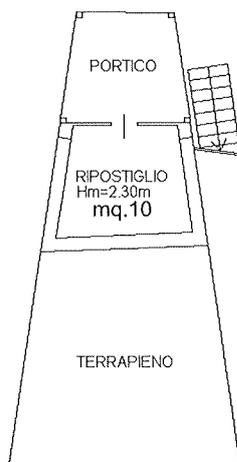

10 metri

PIANTA PIANO SEMINTERRATO

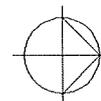

SCALA 1:200

Catasto dei Fabbricati - Situazione al 11/11/2014 - Comune di VIALFRE' (L.830) - < Foglio: 10 - Particella: 630 - Subalterno: 0 >
VIA AGLIE' SNC piano: S1-T;

Ultima planimetria in atti